

Межрайонный отдел №3 филиала федерального государственного бюджетного учреждения «Федеральная кадастровая палата Федеральной службы государственной регистрации, кадастра и картографии» по Тюменской области

(полное наименование органа кадастрового учета)


КВ.1

**КАДАСТРОВАЯ ВЫПИСКА О ЗЕМЕЛЬНОМ УЧАСТКЕ**

"28" ноября 2013 г. № 7200/201/13-270675

1	Кадастровый номер: 72:02:0407005:53 ✓	2	Лист № 1	3	Всего листов: 4
4	Номер кадастрового квартала: 72:02:0407005				
<b>Общие сведения</b>					
5	Предыдущие номера: —		7	Дата внесения номера в государственный кадастр недвижимости: 17.01.2006	
6	—				
8	Местоположение: обл. Тюменская, р-н Армизонский, с. Армизонское, ул. Свердлова, дом 2				
9	Категория земель: Земли населенных пунктов				
10	Разрешенное использование: для размещения 18-ти квартирного жилого дома				
11	Площадь: 3960+/-22 кв. м	12	Кадастровая стоимость (руб.): 236530.8	13	Системы координат: МСК № 2
14	Сведения о правах: Сведения о регистрации прав отсутствуют				
15	Особые отметки: —				
16	Характер сведений государственного кадастра недвижимости (статус записи о земельном участке): —				
17	Дополнительные сведения	17.1	—		
		17.2	Низовцев Олег Евгеньевич 72-11-268		
		17.3	08.11.2013		

Техник 2 категории  
(наименование должности)

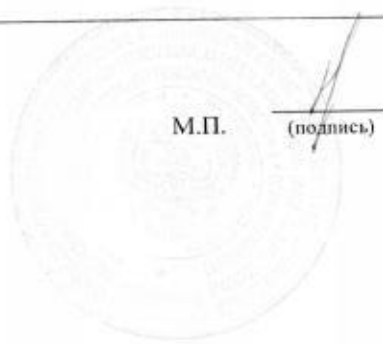

М.П. (подпись)

О. М. Крашенинина  
(инициалы, фамилия)

## КАДАСТРОВАЯ ВЫПИСКА О ЗЕМЕЛЬНОМ УЧАСТКЕ

"28" ноября 2013 г. № 7200/201/13-270675

1	Кадастровый номер: 72:02:0407005:53		2	Лист № 4	3	Всего листов: 4
4	Описание поворотных точек границ земельного участка					
	Номер точки	Координаты		Описание закрепления на местности	Особые отметки (точность определения)	
		X	Y			
	1	2	3	4	5	
	1	202601.64	2505702.45	—	0.10	
	2	202599.29	2505692.30	—	0.10	
	3	202570.87	2505695.16	—	0.10	
	4	202570.35	2505692.39	—	0.10	
	5	202555.53	2505693.76	—	0.10	
	6	202555.77	2505696.32	—	0.10	
	7	202539.25	2505697.61	—	0.10	
	8	202545.58	2505782.54	—	0.10	
	9	202571.76	2505779.81	—	0.10	
	10	202577.78	2505765.24	—	0.10	
	11	202587.03	2505764.63	—	0.10	
	12	202585.98	2505740.60	—	0.10	
	13	202589.07	2505740.33	—	0.10	
	14	202588.19	2505726.78	—	0.10	
	15	202588.07	2505717.23	—	0.10	
16	202587.92	2505712.44	—	0.10		
17	202597.16	2505712.35	—	0.10		
18	202601.43	2505712.79	—	0.10		

Техник 2 категории  
(наименование должности)

М.П. \_\_\_\_\_  
(подпись)

О. М. Крашенинина  
(инициалы, фамилия)

## КАДАСТРОВАЯ ВЫПИСКА О ЗЕМЕЛЬНОМ УЧАСТКЕ

"28" ноября 2013 г. № 7200/201/13-270675

1		Кадастровый номер: 72:02:0407005:53				2	Лист № 3	3	Всего листов: 4
Описание местоположения границ земельного участка									
Номер п/п	Номер точки	Номер точки	Дирекционный угол	Горизонтальное проложение (м)	Описание закрепления на местности	Номера смежных участков		Особые отметки	
1	2	3	4	5	6	7		8	
1	1	18	91° 10'	10.34	-	72:02:0407005:52		Адрес отсутствует	
2	2	1	76° 58'	10.42	-	72:02:0407005:52		Адрес отсутствует	
3	3	2	354° 15'	28.56	-	---		---	
4	4	3	79° 22'	2.82	-	---		---	
5	5	4	354° 43'	14.88	-	---		---	
6	6	5	264° 39'	2.57	-	---		---	
7	7	6	355° 32'	16.57	-	---		---	
8	8	7	265° 44'	85.17	-	---		---	
9	9	8	174° 3'	26.32	-	72:02:0407005:52		Адрес отсутствует	
10	10	9	112° 27'	15.76	-	72:02:0407005:52		Адрес отсутствует	
11	11	10	176° 14'	9.27	-	72:02:0407005:52		Адрес отсутствует	
12	12	11	87° 30'	24.05	-	72:02:0407005:52		Адрес отсутствует	
13	13	12	175° 0'	3.10	-	72:02:0407005:52		Адрес отсутствует	
14	14	13	86° 17'	13.58	-	72:02:0407005:52		Адрес отсутствует	
15	15	14	89° 17'	9.55	-	72:02:0407005:52		Адрес отсутствует	
16	16	15	88° 12'	4.79	-	72:02:0407005:52		Адрес отсутствует	
17	17	16	179° 27'	9.24	-	72:02:0407005:52		Адрес отсутствует	
18	18	17	185° 53'	4.29	-	72:02:0407005:52		Адрес отсутствует	

Техник 2 категории  
(наименование должности)

М.П.

(подпись)

О. М. Крашенинина  
(инициалы, фамилия)


КАДАСТРОВАЯ ВЫПИСКА О ЗЕМЕЛЬНОМ УЧАСТКЕ

"28" ноября 2013 г. № 7200/201/13-270675

2	Лист № 2	3	Всего листов: 4
---	----------	---	-----------------


1 Кадастровый номер: 72:02:0407005:53

План (чертеж, схема) земельного участка

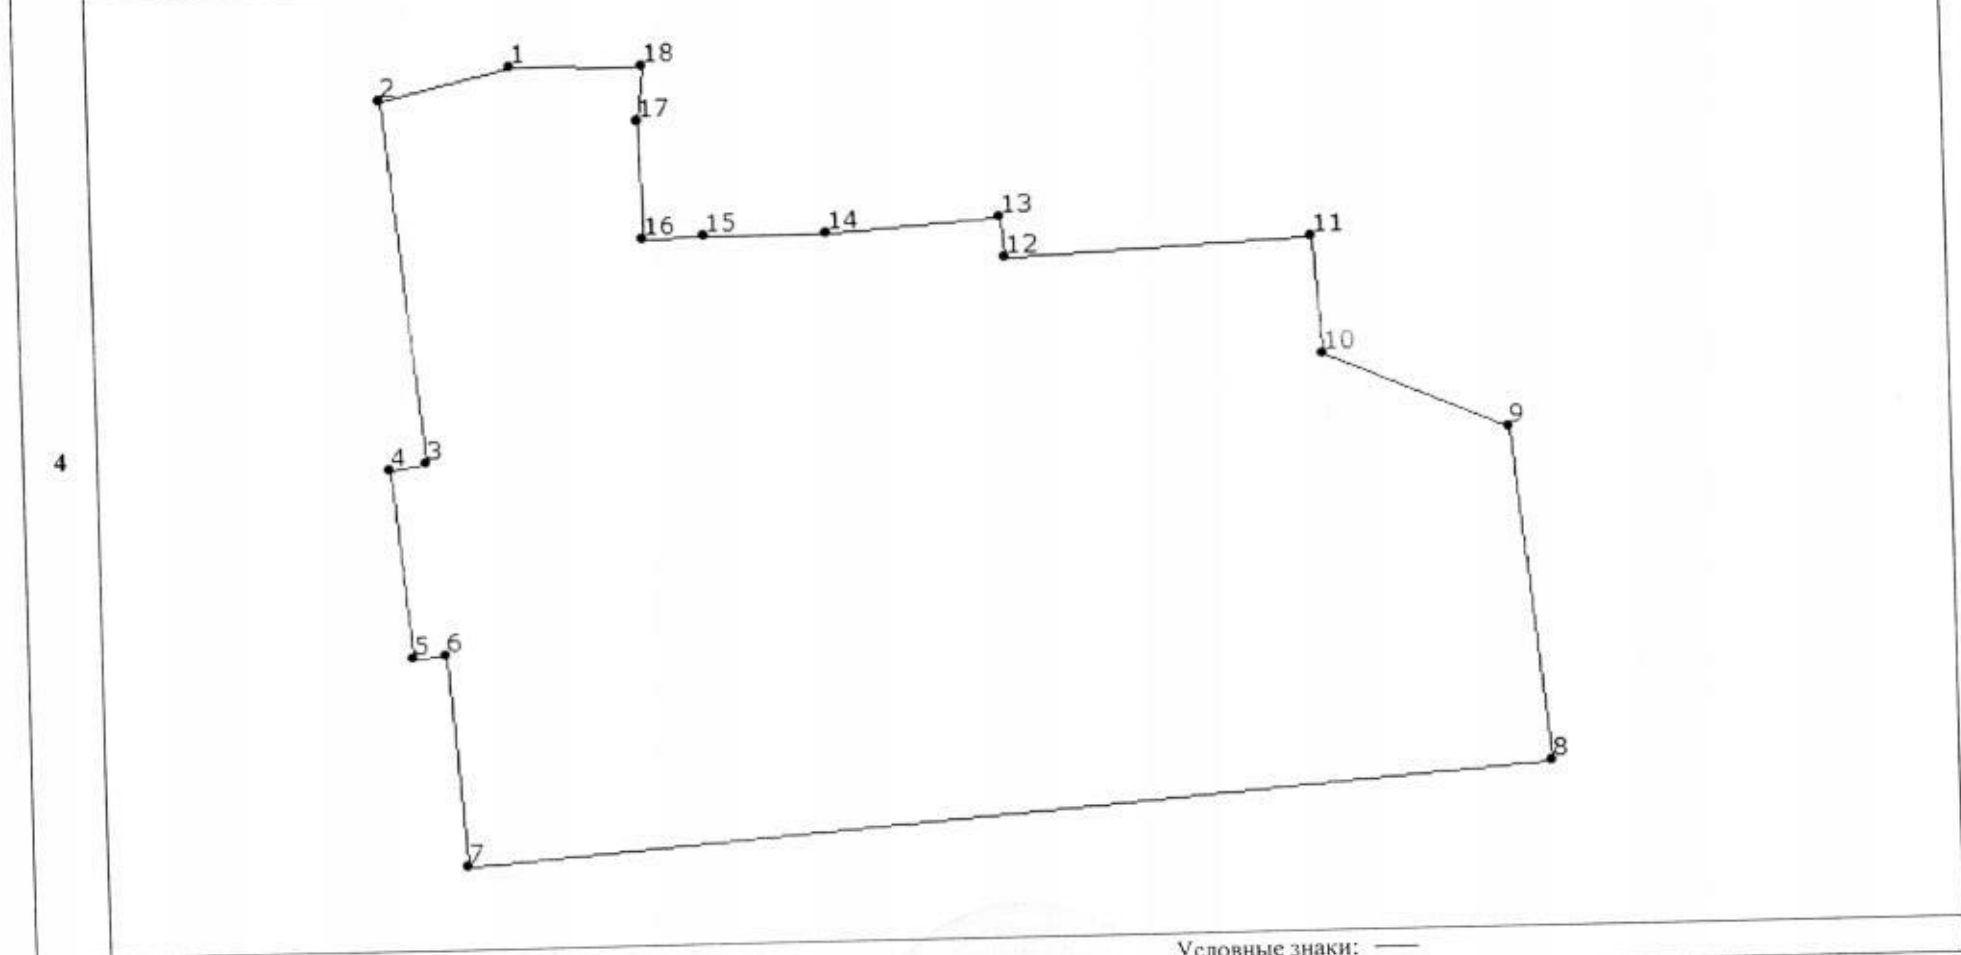

5 Масштаб 1:600

Техник 2 категории  
(наименование должности)

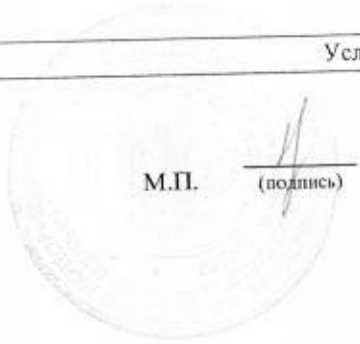

О. М. Крашенинина  
(инициалы, фамилия)