


ПЛАН

ЗЕМЕЛЬНОГО УЧАСТКА

Тюменская область
Район Армизонский
Город, посёлок Армизонское

М 1:500

Инвентарный № _____
Квартал № _____
Улица Ленина д.1Б

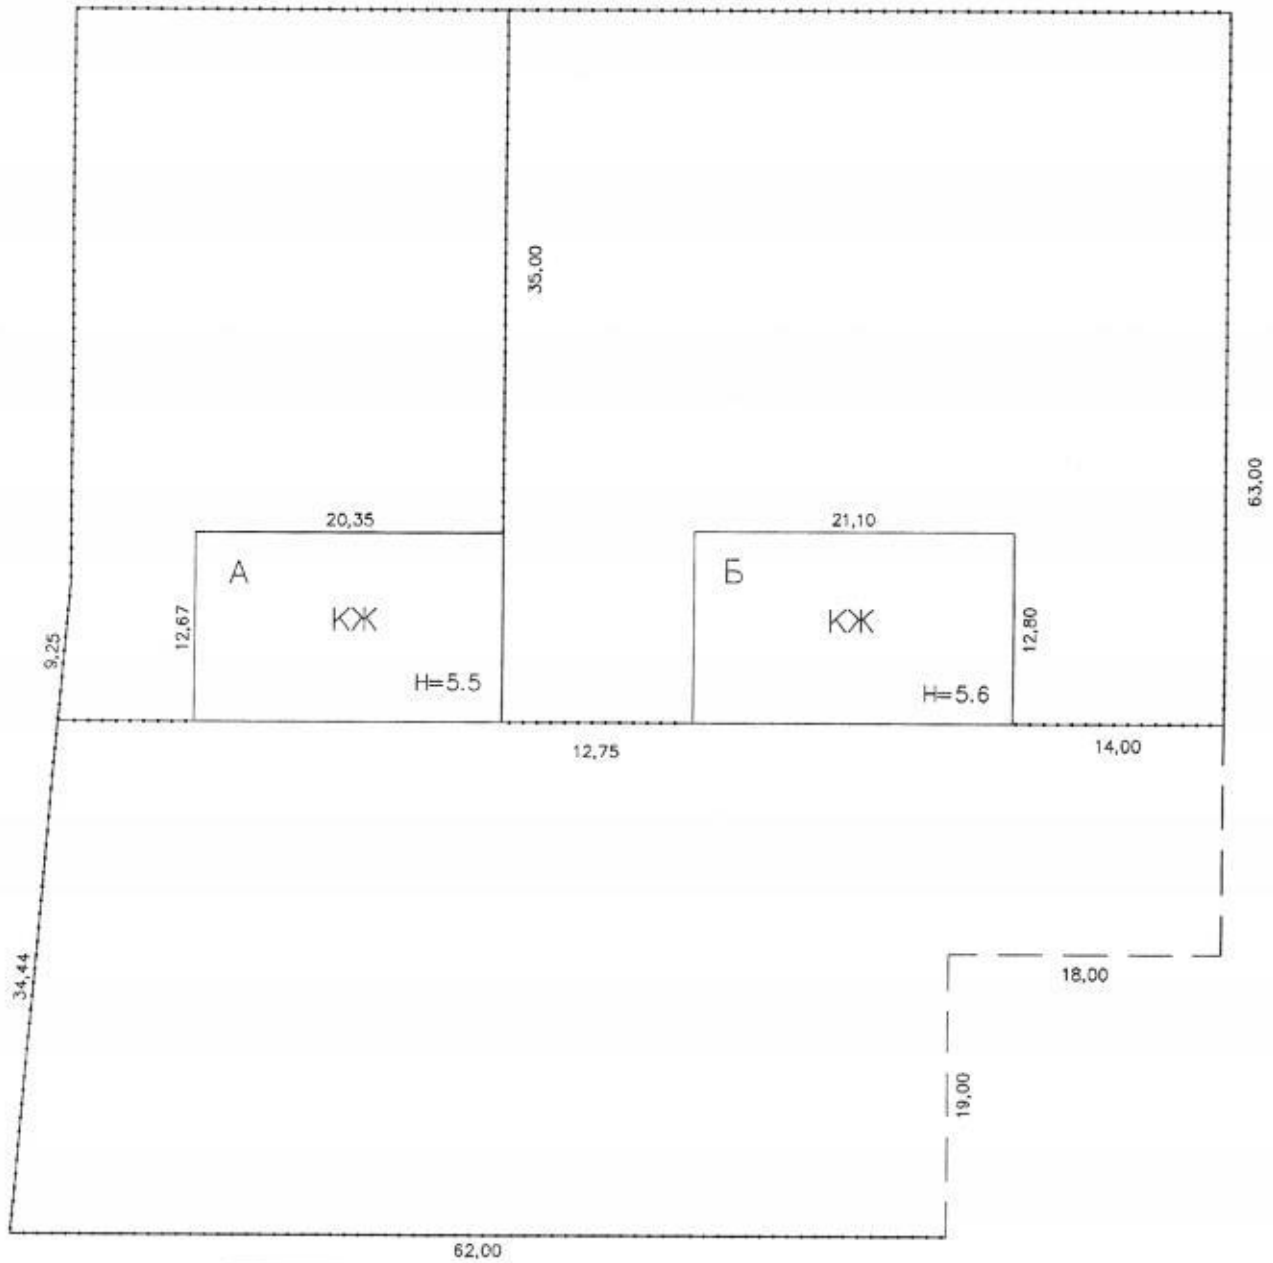

УЛ. ЛЕНИНА

ПРОВЕРЕНО "18" января 2007г.
ТЕХНИК: Селиверстова В.В.
(Фамилия, имя, отчество) Подпись

II. Техническое описание здания или его основной пристройки

Литера Б

Число этажей 2 (два)

№№ п.п.	Наименование конструктивных элементов	Описание элементов (материал, конструкция или система, отделка и прочие)
1	2	3
1	Фундамент	Ж/бетонный
2	Наружные и внутренние капитальные стены	Кирпичные
3	Перегородки	Кирпичные
4	Чердачные	Ж/бетонное
	Подвальные	
5	Крыша	Шифер по обрешётке
6	Полы	Дощатые по лагам
7	окна	Двойные глухие, створные
	двери	Филенчатые
8	внутренняя	Оштукатурено, побелено, оклеено обоями
	наружная	
9	печи	
	калориферное	
	АГВ	
	другое	
	центральное	
10	электричество	
	водопровод	
	канализация	
	горячее водоснабжение	
	ванны	
	газоснабжение	
	напольные электроплиты	
	телефон	
	радио	
	сигнализация	
мусоропровод		
лифт		
вентиляция		
11	Крыльца	
	Лестницы	

Физический износ здания в % 35

III. Благоустройство площади квартир здания и строения (кв. м)

водопровод	канализация	Отопление									Ванны и души					Горячее водоснаб.		Газовое снабжен.		Лифты								
		центральное									печное	Без колонки и гор. воды	С гор. водой	От газовой колонки и гор. колонки	С дроч. колон.	бассейн	сауна	центральное	От колонок	сетевое	баллонное	Мусороторов.	Пассажарск.	Грузопассаж.	грузовые	телефоны	Напольные плитки	
		от ТЭЦ			от пром-предприят			от кварт. котельной																				
		На твердом топливе	На газе	На твердом топливе	На газе	На твердом топливе	На газе																					
1	2	3	4	5	6	7	8	9	10	11	12	13	14	15	16	17	18	19	20	21	22	23	24	25	26	27	28	
375,8	375,8		375,8								375,8								375,8						375,8			

IV. Сведения о принадлежности

(заполняется на здание с необособленным земельным участком)

Дата записи	Субъект права: для граждан - фамилия, имя, отчество, паспорт; для юридических лиц - по Уставу	Документы, подтверждающие право собственности, владения пользования	Доля (часть, литера)
1	2		3
	Право не зарегистрированное		

V. Стоимость здания

Полная балансовая стоимость _____ руб.
 Остаточная балансовая стоимость (с учетом износа) _____ руб.
 Действительная инвентаризационная стоимость в ценах _____ г. _____ руб.

Перечень документов, прилагаемых к техническому паспорту:

NN п.п.	Наименование документа	Масштаб	Количество листов	Примечание
1	2	3	4	5
1	Поэтажный план	1:100	2	
2	Экспликация к поэтажному плану		4	

Паспорт выдан « _____ » _____ 2007 г.

Начальник Армизонского отделения
 Тюменского филиала
 ФГУП «Ростехинвентаризация»



Сараев А.Г.


ПЛАН

Этаж 1

Тюменская область
Район Армизонский
Город.посёлок Армизонское

Масштаб 1:100

Инвентарный №
Квартал №
Улица Ленина 1Б

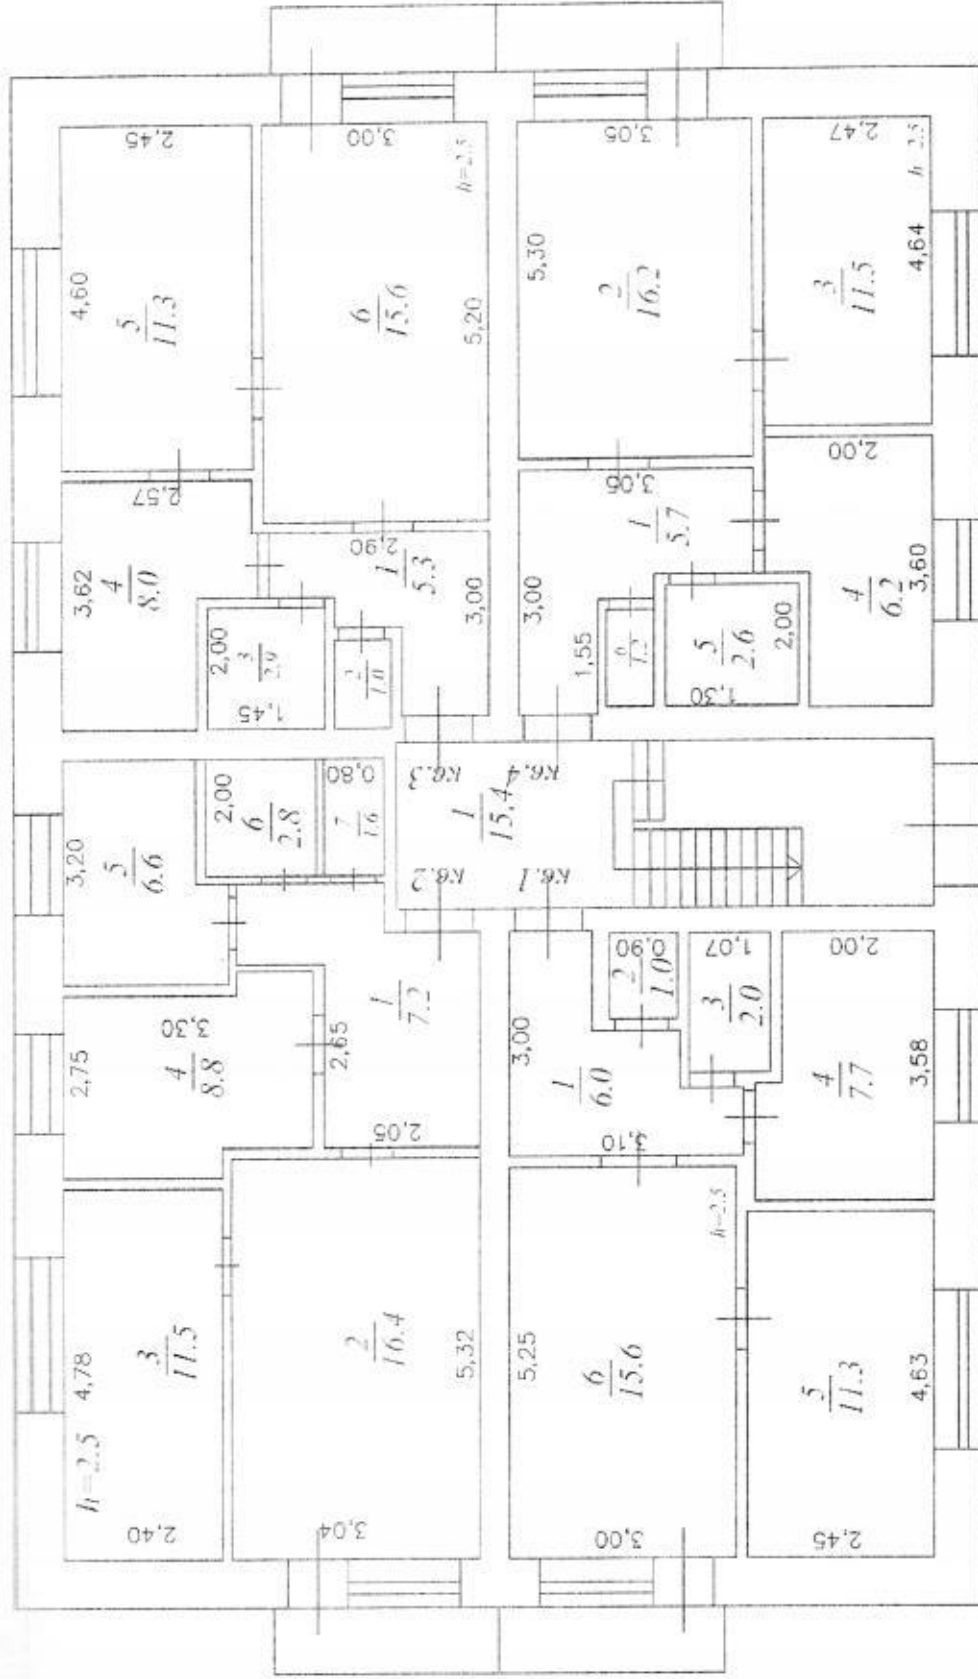


ПРОВЕРЕНО "18" января 2007г.
ТЕХНИК: Селиверстова В.В.
(Фамилия, имя, отчество) Подпись

Тюменская область
 Район Ардизонский
 Город, посёлок Ардизонское

Масштаб 1:100

Инвентарный №
 Квартал №
 Улица Девята 18

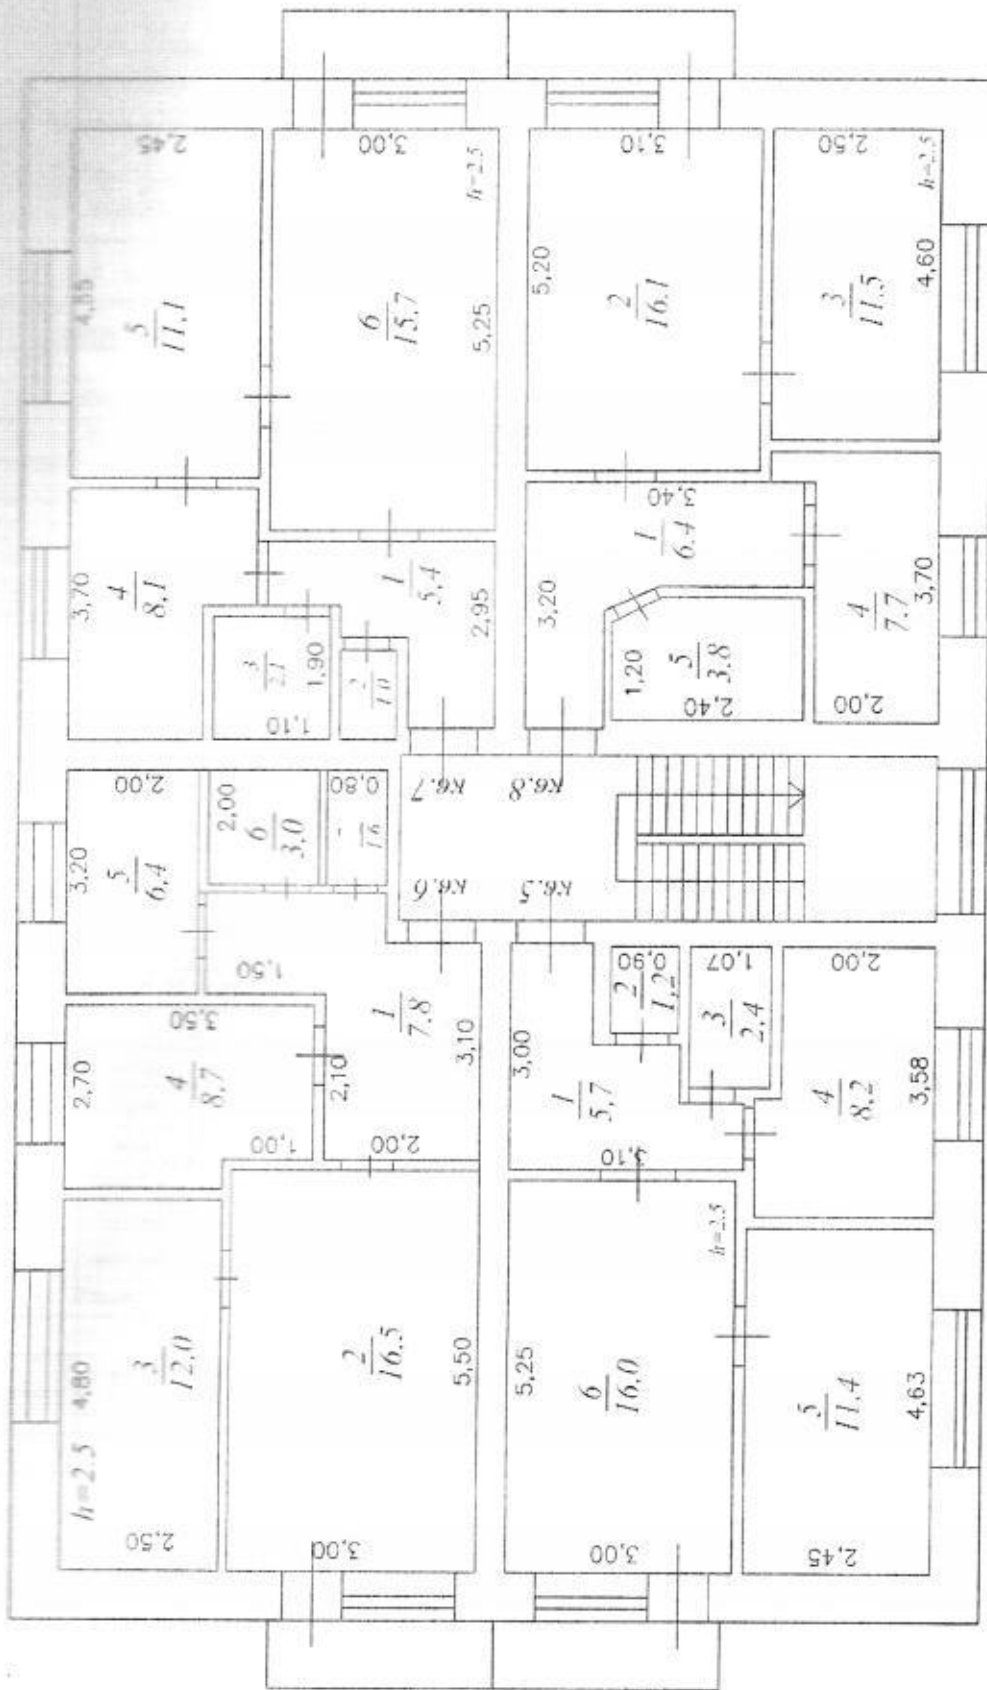

ПРОВЕРЕНО "18" января 2007г.
 ТЕХНИК: Селиверстова В.В.
 (Фамилия, имя, отчество) Подпись

ПРИЛОЖЕНИЕ К ТЕХНИЧЕСКОМУ ПАСПОРТУ
НА ЗДАНИЕ (СТРОЕНИЕ)

ЭКСПЛИКАЦИЯ

к поэтажному плану здания (строения),

расположенного в городе (др. поселении) с. Армиозновское

наим. (пер.) Ленина дом № 1Б

Л	Э	К	Ч	Наименование частей помещений: жилая комната кухня и т.п.	Формула подсчета частей помещения	Общая площадь квартиры	В т.ч. площадь				Площадь по кв. общему пользованию	Самостоятельно переоборудованная площадь	Примечание			
							квартиры	в т.ч.		Лоджии, балконы, веранды, террасы и т.п. площадь						
								жилая	нежилая							
1	2	3	4	5	6	7	8	9	10	11	12	13	14	15		
Б	2	1	1	Коридор		6,0	6,0		6,0							
			2	Туалет		1,0	1,0		1,0							
			3	Ванная		2,0	2,0		2,0							
			4	Кухня		7,7	7,7		7,7							
			5	Комната		11,3	11,3	11,3								
			6	Комната		15,6	15,6	15,6								
				Итого по квартире №1		43,6	43,6	26,9	16,7							
1	2	2	1	Коридор		7,2	7,2		7,2							
			2	Комната		16,4	16,4	16,4								
			3	Комната		11,5	11,5	11,5								
			4	Комната		8,8	8,8	8,8								
			5	Кухня		6,6	6,6		6,6							
			6	Ванная		2,8	2,8		2,8							
			7	Туалет		1,6	1,6		1,6							
				Итого по квартире №2		54,9	54,9	36,7	18,2							
1	3	2	1	Коридор		5,3	5,3		5,3							
			2	Туалет		1,0	1,0		1,0							
			3	Ванная		2,9	2,9		2,9							
			4	Кухня		8,0	8,0		8,0							
			5	Комната		11,3	11,3	11,3								
			6	Комната		15,6	15,6	15,6								
				Итого по квартире №3		44,1	44,1	26,9	17,2							
1	4	2	1	Коридор		5,7	5,7		5,7							
			2	Комната		16,2	16,2	16,2								
			3	Комната		11,5	11,5	11,5								
			4	Кухня		6,2	6,2		6,2							
			5	Ванная		2,6	2,6		2,6							
			6	Туалет		1,2	1,2		1,2							
				Итого по квартире №4		43,4	43,4	27,7	15,7							
Б	2	5	1	Коридор		5,7	5,7		5,7							
			2	Туалет		1,2	1,2		1,2							
			3	Ванная		2,4	2,4		2,4							

		4	Кухня		8,2	8,2		8,2				
		5	Комната		11,4	11,4	11,4					
		6	Комната		16,0	16,0	16,0			2,5		
			Итого по квартире №5		44,9	44,9	27,4	17,5				
2	6	1	Коридор		7,8	7,8		7,8				
		2	Комната		16,5	16,5	16,5					
		3	Комната		12,0	12,0	12,0					
		4	Комната		8,7	8,7	8,7					
		5	Кухня		6,4	6,4		6,4				
		6	Ванная		3,0	3,0		3,0				
		7	Туалет		1,6	1,6		1,6				
			Итого по квартире №6		56,0	56,0	37,2	18,8				
2	7	1	Коридор		5,4	5,4		5,4				
		2	Туалет		1,0	1,0		1,0				
		3	Ванная		2,1	2,1		2,1				
		4	Кухня		8,1	8,1		8,1				
		5	Комната		11,1	11,1	11,1					
		6	Комната		15,7	15,7	15,7					
			Итого по квартире №7		43,4	43,4	26,8	16,6				
2	8	1	Коридор		6,4	6,4		6,4				
		2	Комната		16,1	16,1	16,1					
		3	Комната		11,5	11,5	11,5					
		4	Кухня		7,7	7,7		7,7				
		5	Сан.узел		3,8	3,8		3,8				
			Итого по квартире №8		45,5	45,5	27,6	17,9				
			Всего по 1 и 2 этажу		375,8	375,8	237,2	138,6				
			Лестничная клетка							15,4		
			Итого:							15,4		
			Всего по зданию:		355,9	355,9	224,3	131,6		15,4		