План монолитных ж.б. подушек.

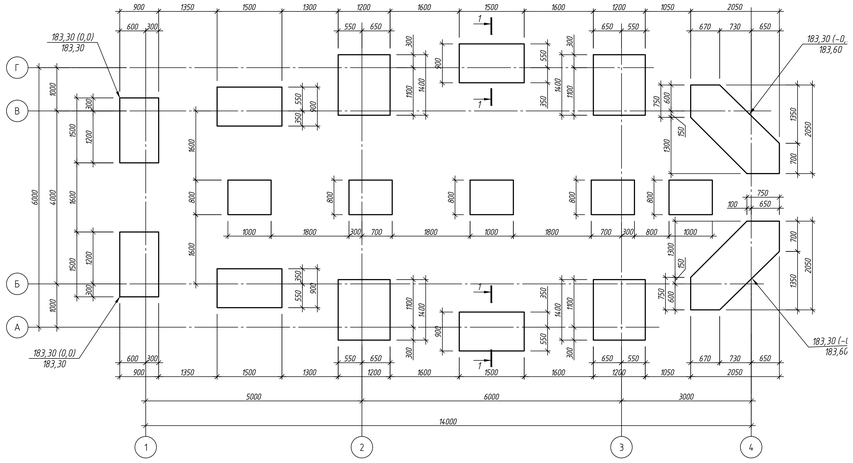

1–1

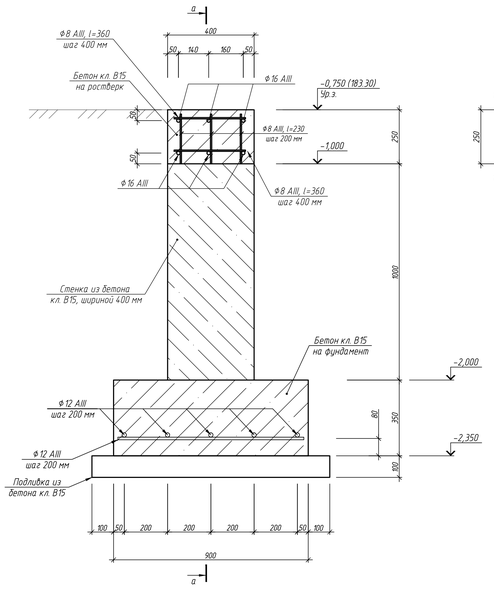

А–А

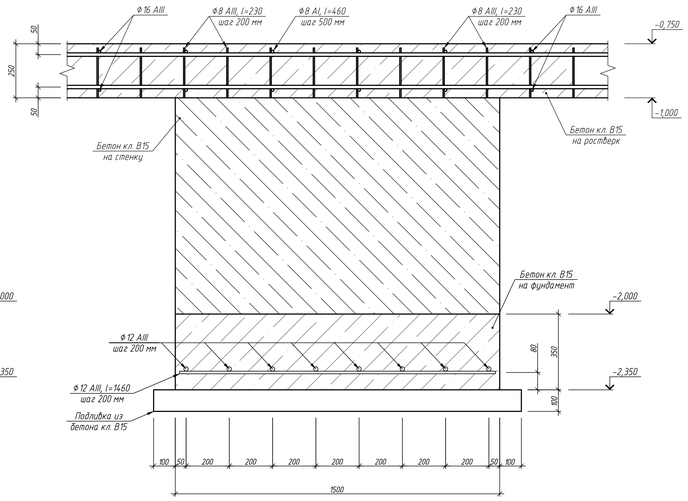

Спецификация элементов фундамента.

Поз.	Обозначение	Наименование	Кол.	Масса ед. кг	Приме-чание
		Монолитные ж.б. фунд. подушки			
		⌀12 AIII, l=300,0 мп			265,0 кг
		Бетон кл. В15 (на все подушки)			9,0 м³
		Бетон кл. В7,5 (на подбетонку)			4,0 м³
		Бетонные стенки			
		Бетон кл. В15			11,0 м³
		Ростверк			
		⌀16 AIII, l=340,0 мп			540,0 кг
		⌀8 AI, l=250,0 мп			100,0 кг
		Бетон кл. В15			4,0 м³

План монолитных ж.б. стенок.

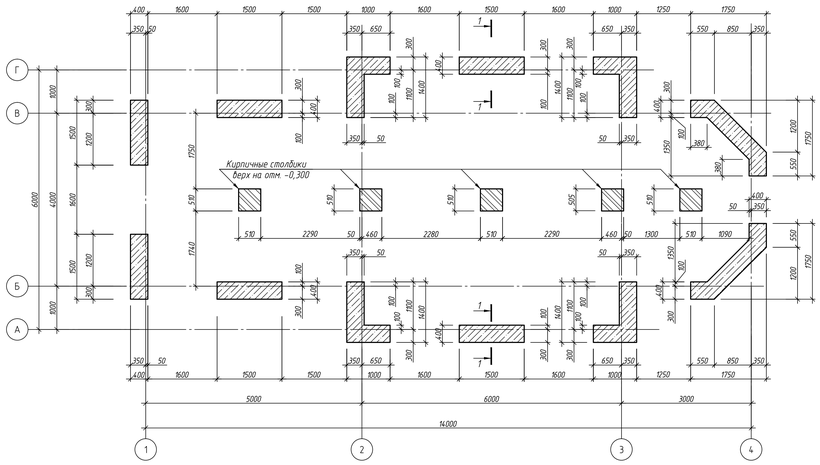

Условные обозначения.

Монолитный железобетон.

Кирпичная кладка.

План монолитного ж.б. ростверка.

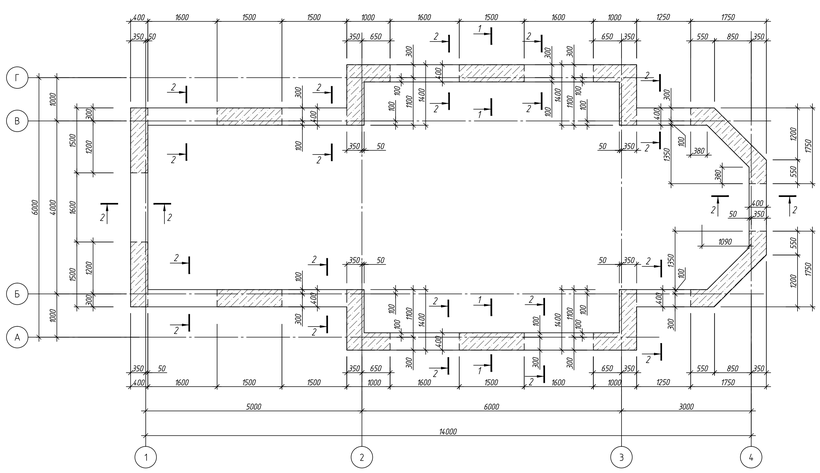

2–2

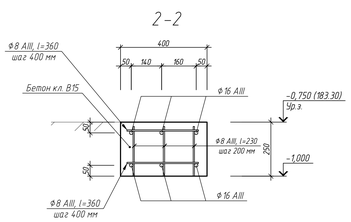

1. Перед началом производства работ по устройству фундамента сверить геометрию плана чертежа ростверков с фактической геометрией плана сруба. В случае расхождения размеров обратиться к проектной организации.
2. Подушки, монолитные стенки и ростверк отливать последовательно.
3. Внутренние столбики под перекрытия полов (по подушкам) выполнить из кирпичной кладки (кирпич марки 100, раствор марки 75).

Изм.	Кол.уч.	Лист	№ док.	Подп.	Дата			
						Стадия	Лист	Листов